


NOTE:

Alle mål er vejledende og skal af entreprenøren kontrolleres på stedet.

SIGNATURFORKLARING:

■ Eksisterende konstruktion

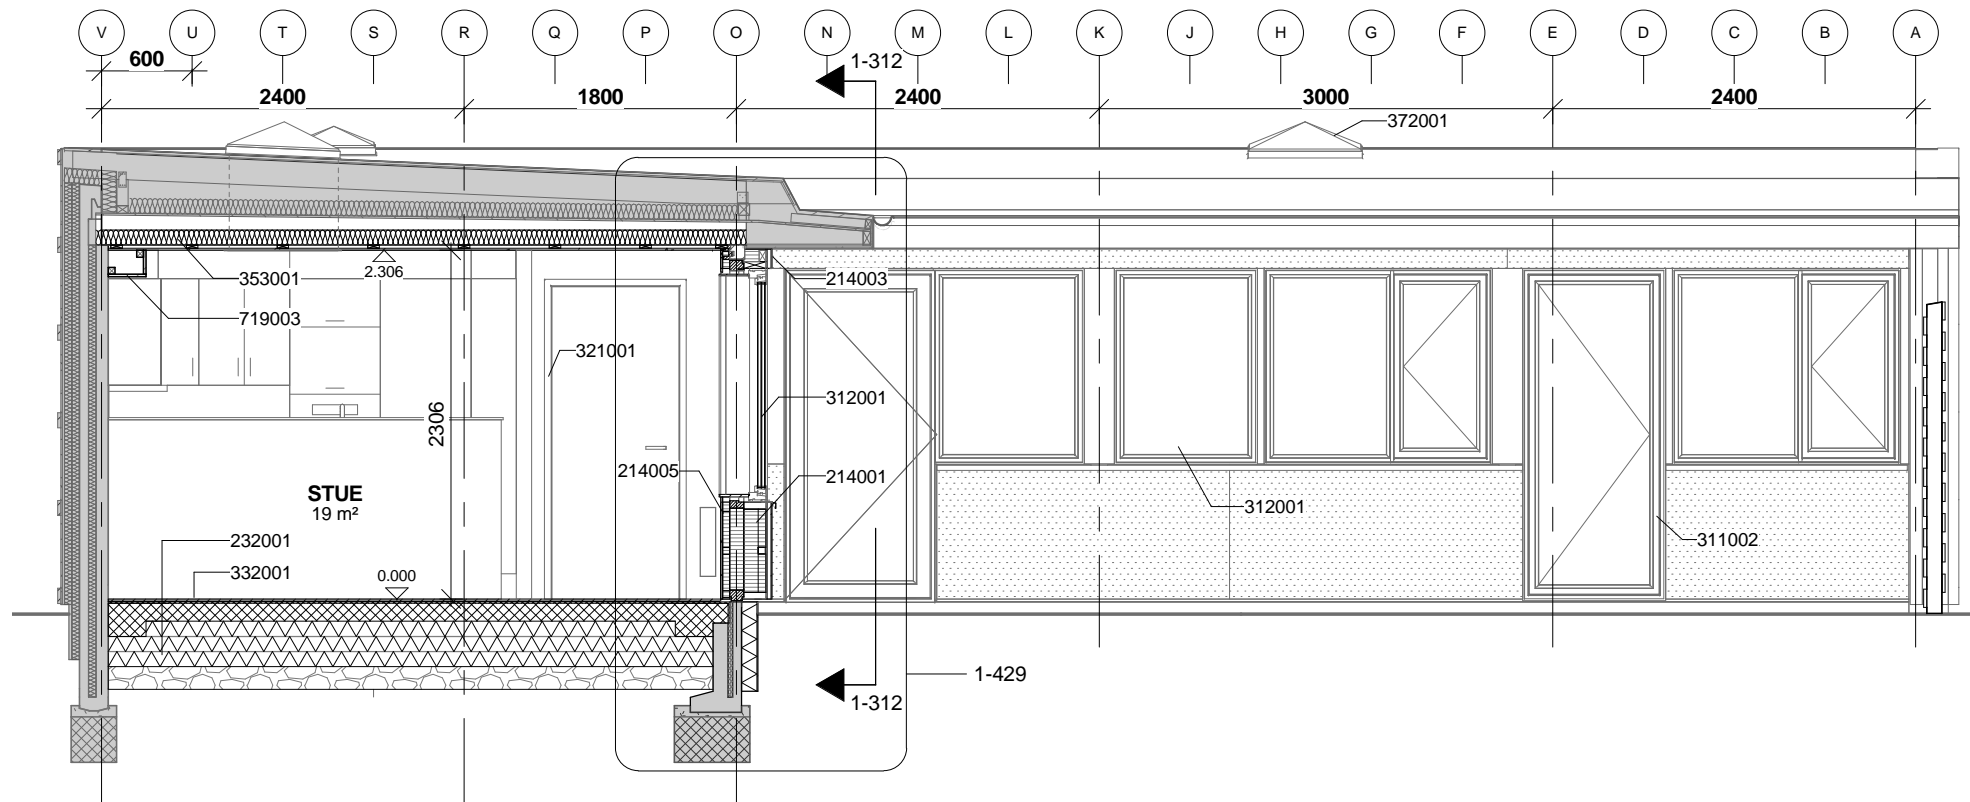

214001	LET FACADE, ELEMENT (E.06) 45x145 mm træskelet/ 95+45 mm mineraluld 8 mm vindplade	312001	VINDUER (E.06) Træ/alu-vinduer iht. vinduesoversigt Stopning med mineraluld Indv. elastisk fuger med bagstop Udv. fugebånd (elastisk fuger ved sålbænke)
214003	LET FACADE, BEKLÆDNING (E.06) (brystning og over vinduer) 22x45/95 mm afstandslister, trykimprægneret EDPM-bånd 8 mm fibercementplade	321001	INDVENDIGE DØRE (E.06)
214005	LET FACADE, INDV. BEKLÆDNING (E.06) 95 mm mineraluld (udfyldes i eksist. elementer) Dampspærre 45x45 mm træskelet/45 mm mineraluld 13 mm gips hård/robust	332001	GULVOPBYGNING (E.06) 14 mm parketgulv 3 mm trinlydsdæmpning Fugtspærre 10 mm afretningslag
232001	IN-SITU STØBT TERRÆNDÆK (E.04) Iht. Ing. projekt	353001	TAGISOLERING OG LOFT (E.06) 100 mm mineraluld Udglødet jertråd fastgjort på tagkassette Dampspærre 21 mm forskalling 13 mm gips (vådrumsgips i badevær.)
311002	UDV. DØRE (E.06) Træ/alu-vinduesdøre iht. døroversigt Stopning med mineraluld Indv. elastisk fuger med bagstop (ikke ved bundstykke) Udv. fugebånd (elastisk fuger med bagstop ved bundstykke)	372001	NYT OVENLYS (E.07)
		719003	RØRKASSE (E.06)

Rev	Rev. dato	Revisionen omfatter	Udf	Kontr
		Albertslund Vest	Sagsnr.: 14007	
		Renovering af gårdhavehusene	Fase: Hovedprojekt	
		Bygherre: VA Vest	Tlf.: +45 8819 0210	
<input checked="" type="checkbox"/>		Arkitekt: Arkitema Architects Rued Langgaards Vej 8, 2300 Kbh S	Tlf.: +45 7011 7011	
<input type="checkbox"/>		Landskabsarkitekt: Arkitema Architects Rued Langgaards Vej 8, 2300 Kbh S	Tlf.: +45 7011 7011	
<input type="checkbox"/>		Ingeniør: Alectia Teknikerbyen 34, 2830 Virum	Tlf.: +45 8819 1000	
<input type="checkbox"/>		Bygherrerådgiver: BO Vest Malervangen 1, 2600 Glostrup	Tlf.: +45 8818 0880	
		Udf.: SDMO	Godk.: SHA	
		Kontr.: RIOH	Format: A3	
		Dato: 18.12.2015	Mål: 1 : 50	
Boligtype: <input type="checkbox"/> AN <input type="checkbox"/> BN <input type="checkbox"/> AØ <input checked="" type="checkbox"/> BØ <input type="checkbox"/> BØS				

Emne:

Fremtidigt snit A, Bolig BØ

Tegn. nr.:

K01_H3_N1-311