


NOTE:

Alle mål er vejledende og skal af entreprenøren kontrolleres på stedet.

SIGNATURFORKLARING:

■ Eksisterende konstruktion

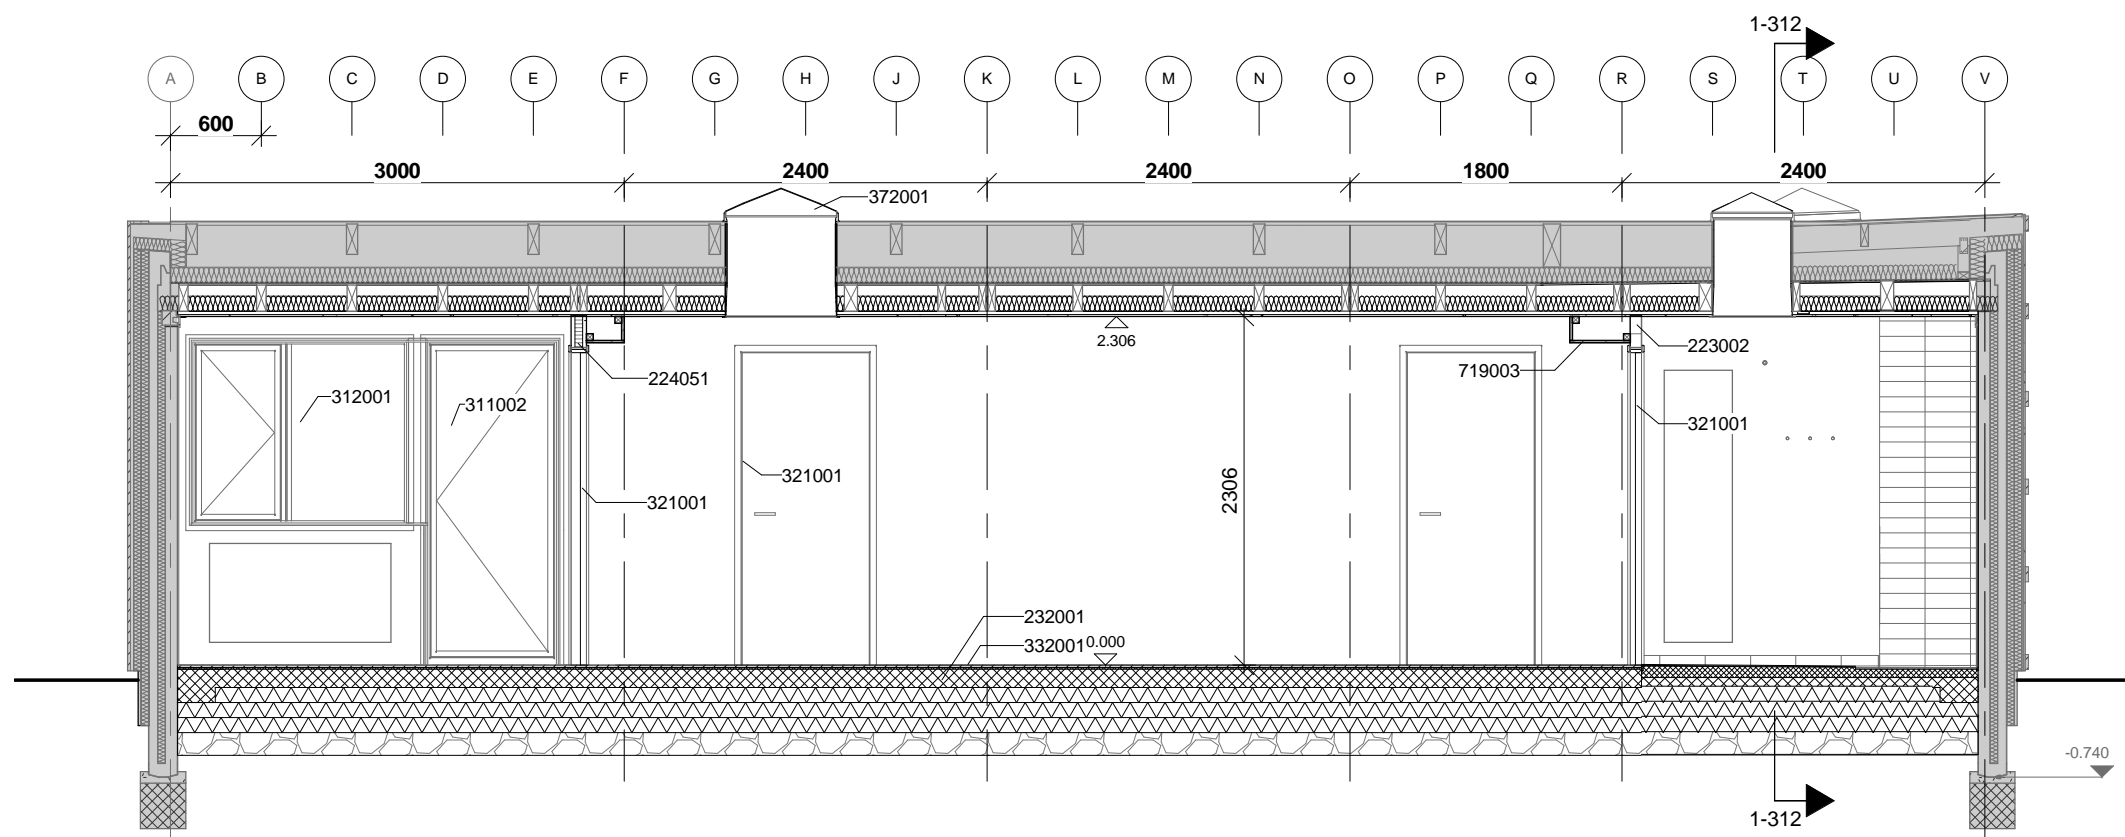

223002	INDV. POREBETONVÆG 75 MM (E.06) 75 mm porebeton opmuret i blokke, systemprodukt	312001	VINDUER (E.06) Træ/alu-vinduer iht. vinduesoversigt Stopning med mineraluld Indv. elastisk fuger med bagstop Udv. fugebånd (elastisk fuger ved sølbænke)
224051	INDV. GIPSVÆG, 95 MM (E.06) 2 lag 12,5 mm gipskartonplader 45 mm stålskelet/mineraluld 2 lag 12,5 mm gipskartonplader	321001	INDVENDIGE DØRE (E.06)
232001	IN-SITU STØBT TERRÆNDÆK (E.04) Iht. Ing. projekt	332001	GULVOPBYGNING (E.06) 14 mm parketgulv 3 mm trinlysdæmpning Fugtspærre 10 mm afretningslag
311002	UDV. DØRE (E.06) Træ/alu-vinduesdøre iht. døroversigt Stopning med mineraluld Indv. elastisk fuger med bagstop (ikke ved bundstykke) Udv. fugebånd (elastisk fuger med bagstop ved bundstykke)	372001	NYT OVENLYS (E.07)
		719003	RØRKASSE (E.06)

Rev	Rev. dato	Revisionen omfatter	Udf	Kontr
		<b>Albertslund Vest</b>	Sagsnr.: 14007	
		<b>Renovering af gårdhavehusene</b>	Fase: Hovedprojekt	
		Bygherre: VA Vest	Tlf.: +45 8819 0210	
<input checked="" type="checkbox"/>		Arkitekt: Arkitema Architects Rued Langgaards Vej 8, 2300 Kbh S	Tlf.: +45 7011 7011	
<input type="checkbox"/>		Landskabsarkitekt: Arkitema Architects Rued Langgaards Vej 8, 2300 Kbh S	Tlf.: +45 7011 7011	
<input type="checkbox"/>		Ingeniør: Alectia Teknikerbyen 34, 2830 Virum	Tlf.: +45 8819 1000	
<input type="checkbox"/>		Bygherrerådgiver: BO Vest Malervangen 1, 2600 Glostrup	Tlf.: +45 8818 0880	
		Udf.: SDMO	Godk.: SHA	
		Kontr.: RIOH	Format: A3	
		Dato: 18.12.2015	Mål: 1 : 50	
Boligtype: <input type="checkbox"/> AN <input type="checkbox"/> BN <input type="checkbox"/> AØ <input checked="" type="checkbox"/> BØ <input type="checkbox"/> BØS				

Emne:

Fremtidigt snit C, Bolig BØ

Tegn. nr.:

K01\_H3\_N1-313