



Let facade AØ, BØ og BØS, Syd

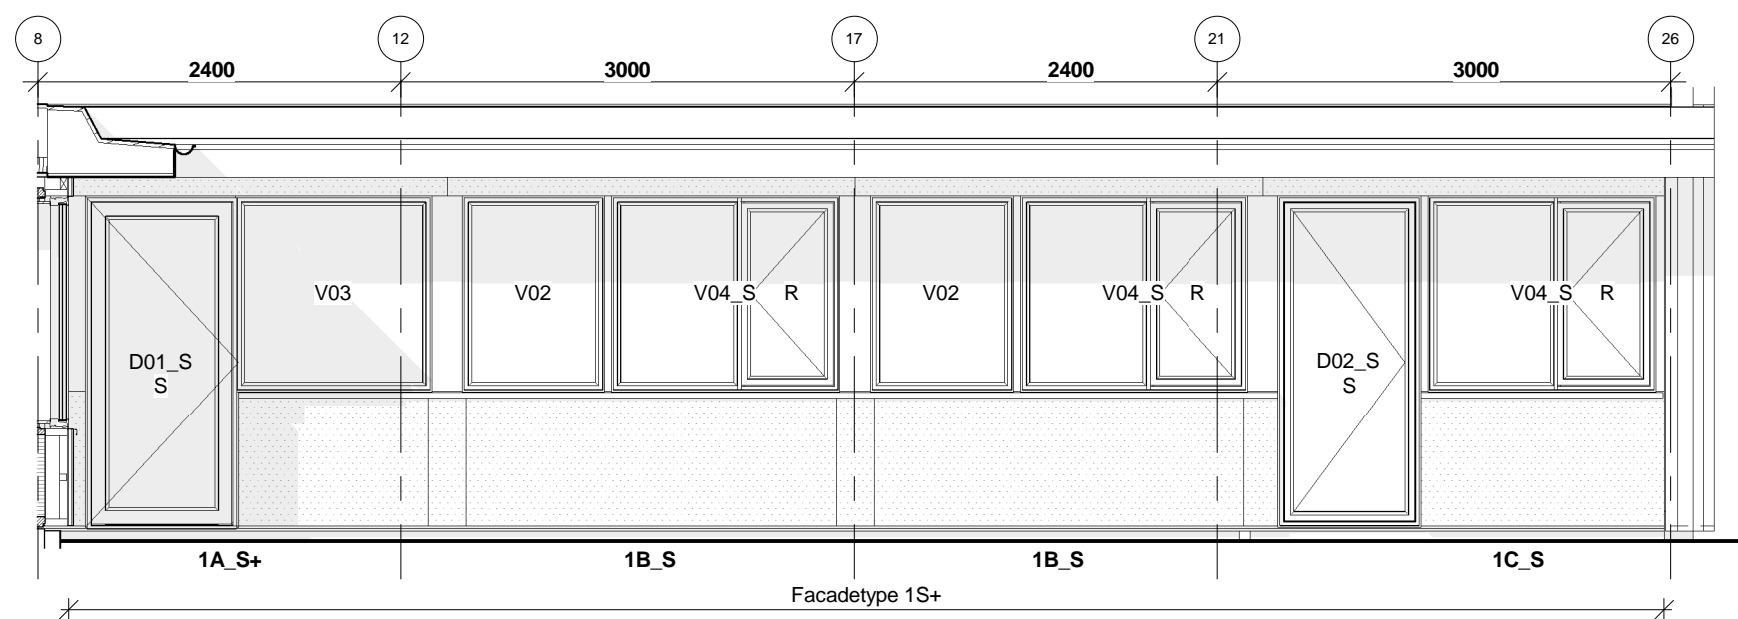

Let facade BØS, Vest - Facadetype 1SR+

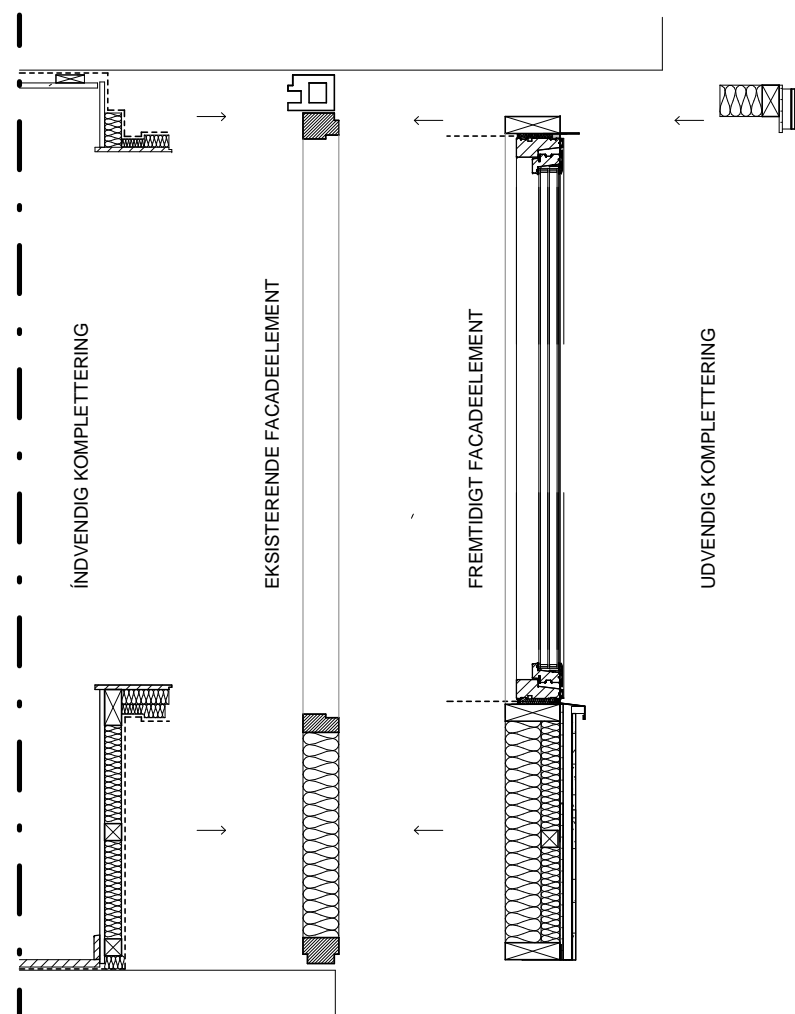

Facaderenovering - Princip 1:20

NOTE:

Sålbænke og indfatningers samlinger udføres i flugt med pladedeling i facadebeklædning.

Pladedeling i facadebeklædning iht. opstalter.

For oversigt over lette facadelementer, se tegn.: 1-421

Rev	Rev. dato	Revisionen omfatter	Udf	Kontr
		Albertslund Vest	Sagsnr.: 14007	
		Renovering af gårdhavehusene	Fase: Hovedprojekt	
		Bygherre: VA Vest	Tlf.: +45 8819 0210	
<input checked="" type="checkbox"/>		Arkitekt: Arkitema Architects Rued Langgaards Vej 8, 2300 Kbh S	Tlf.: +45 7011 7011	
<input type="checkbox"/>		Landskabsarkitekt: Arkitema Architects Rued Langgaards Vej 8, 2300 Kbh S	Tlf.: +45 7011 7011	
<input type="checkbox"/>		Ingeniør: Alectia Teknikerbyen 34, 2830 Virum	Tlf.: +45 8819 1000	
<input type="checkbox"/>		Bygherrerådgiver: BO Vest Malervangen 1, 2600 Glostrup	Tlf.: +45 8818 0880	
		Udf.: SDMO	Godk.: SHA	
		Kontr.: SHA	Format: A3	
		Dato: 18.12.2015	Mål: 1:50	
Boligtype: <input type="checkbox"/> AN <input type="checkbox"/> BN <input type="checkbox"/> AØ <input type="checkbox"/> BØ <input checked="" type="checkbox"/> BØS				

Emne:
Fremtidige lette facader, Boligtype BØS

Tegn. nr.:

K01_H2_N1-213