


Fremtidig Tung Facade 3S, Øst, Boligtype BØS

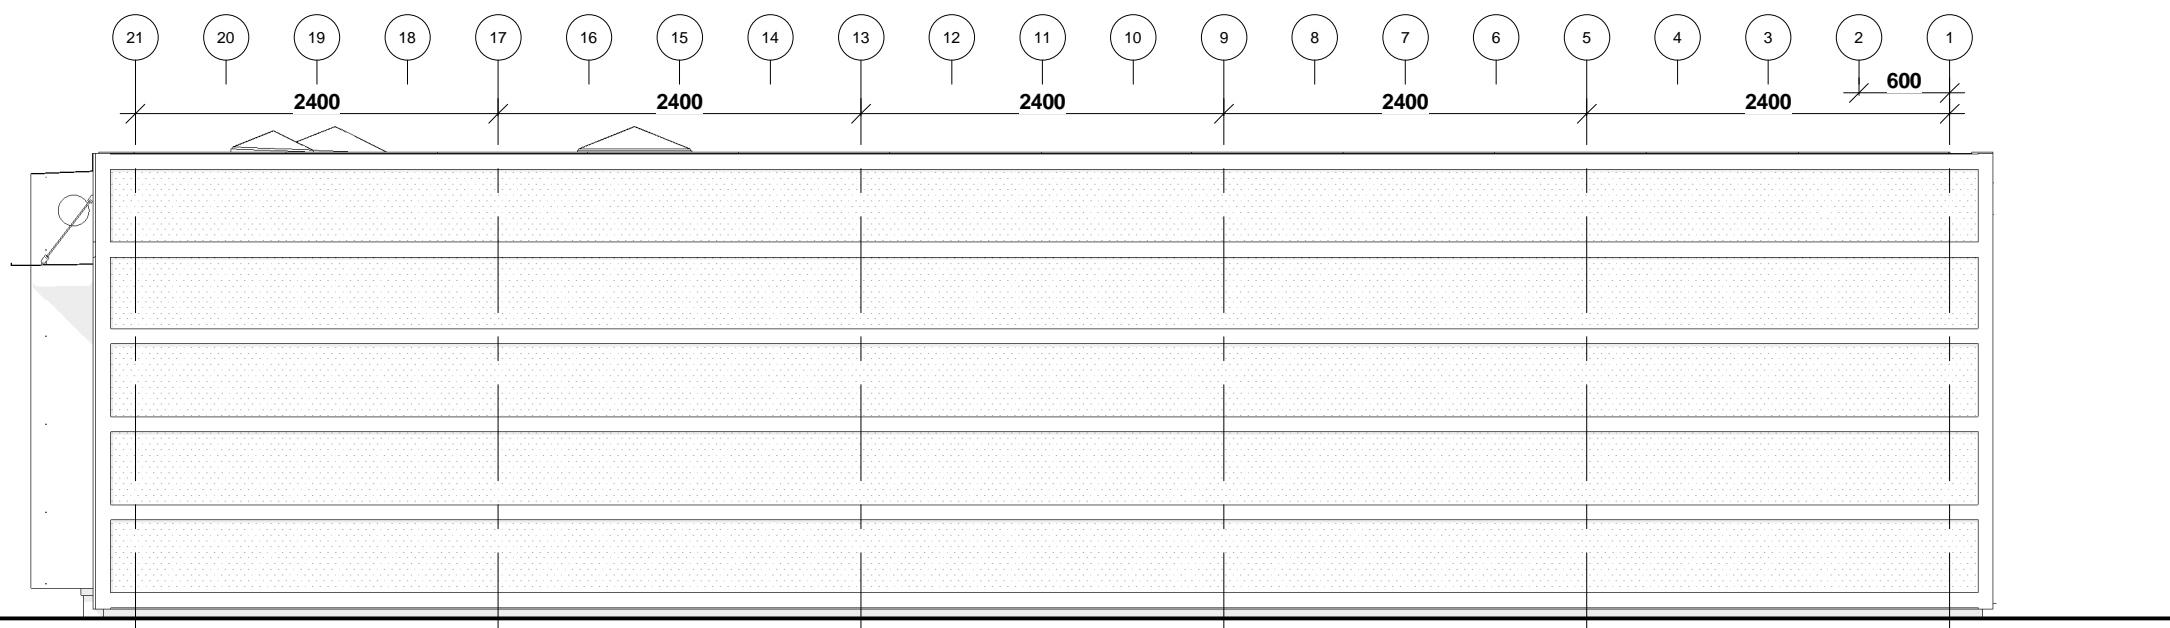

Fremtidig Tung Facade 2S, Nord, Boligtype AØ, BØ og BØS

NOTE:

Facader er til orientering.

Arbejder består af vinduesudskiftning, udskiftning af indgangsparti, samt montering af tekniskab.

Rev	Rev. dato	Revisionen omfatter	Udf	Kontr
		Albertslund Vest	Sagsnr.: 14007	
		Renovering af gårdhavehusene	Fase: Hovedprojekt	
		Bygherre: VA Vest	Tlf.: +45 8819 0210	
<input checked="" type="checkbox"/>		Arkitekt: Arkitema Architects Rued Langgaards Vej 8, 2300 Kbh S	Tlf.: +45 7011 7011	
<input type="checkbox"/>		Landskabsarkitekt: Arkitema Architects Rued Langgaards Vej 8, 2300 Kbh S	Tlf.: +45 7011 7011	
<input type="checkbox"/>		Ingeniør: Alectia Teknikerbyen 34, 2830 Virum	Tlf.: +45 8819 1000	
<input type="checkbox"/>		Bygherrerådgiver: BO Vest Malervangen 1, 2600 Glostrup	Tlf.: +45 8818 0880	
		Udf.: SDMO	Godk.: SHA	
		Kontr.: MOHE	Format: A3	
		Dato: 18.12.2015	Mål: 1 : 50	
Boligtype: <input type="checkbox"/> AN <input type="checkbox"/> BN <input type="checkbox"/> AØ <input type="checkbox"/> BØ <input checked="" type="checkbox"/> BØS				

Emne:
Fremtidige tunge facader, boligtype BØS

Tegn. nr.:

K01_H2_N1-223